


Rzut mieszkania został sporządzony na podstawie projektu budowlanego. Zastrzega się możliwość zmian w układzie mieszkań i w podanych powierzchniach, zgodnie z zapisami umowy deweloperskiej. W związku z opracowaniem projektu wykonawczego mogą wystąpić zmiany w zakresie pionów i kominów wentylacyjnych oraz korekty otworów okiennych.

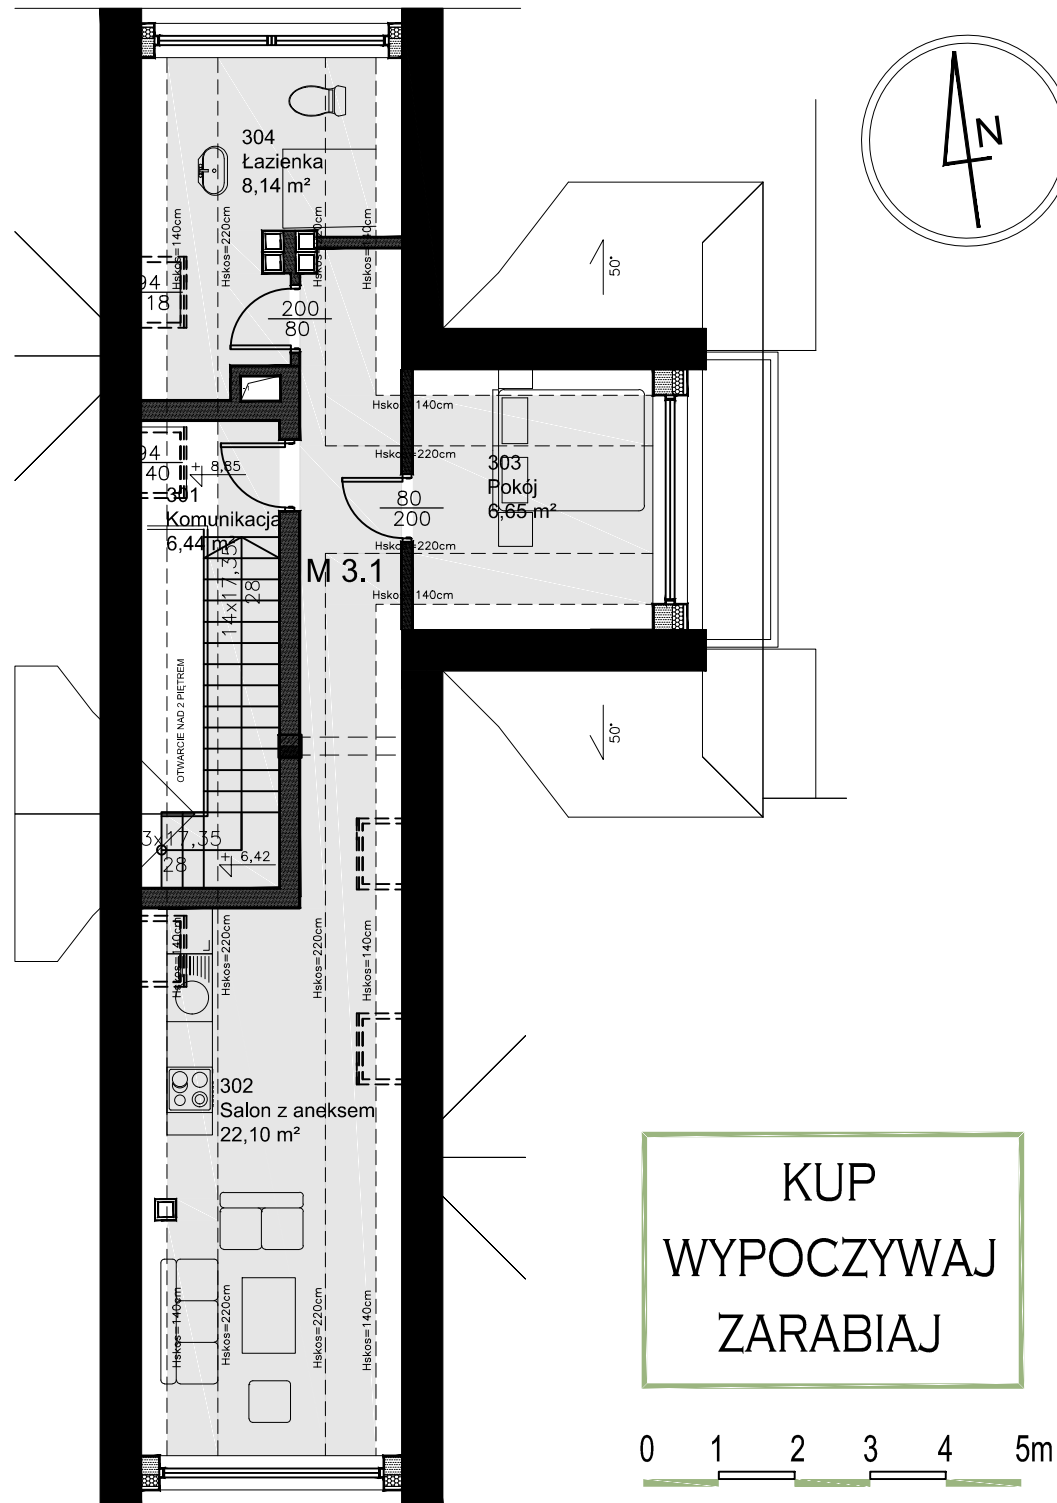

**KUP
WYPOCZYWAJ
ZARABIAJ**

MIESZKANIE 3.1

301	Komunikacja	6,44 m ²
302	Salon z aneksem	22,10 m ²
303	Pokój	6,65 m ²
304	Łazienka	8,14 m ²

POWIERZCHNIA UŻYTKOWA 43,33 m²

PODDASZE

